

宗地图


单位: $m \cdot m^2$

地编号:

权利人: 临河区人民政府

籍图号: 4514.00-36450.00

宗地面积: 2709.95

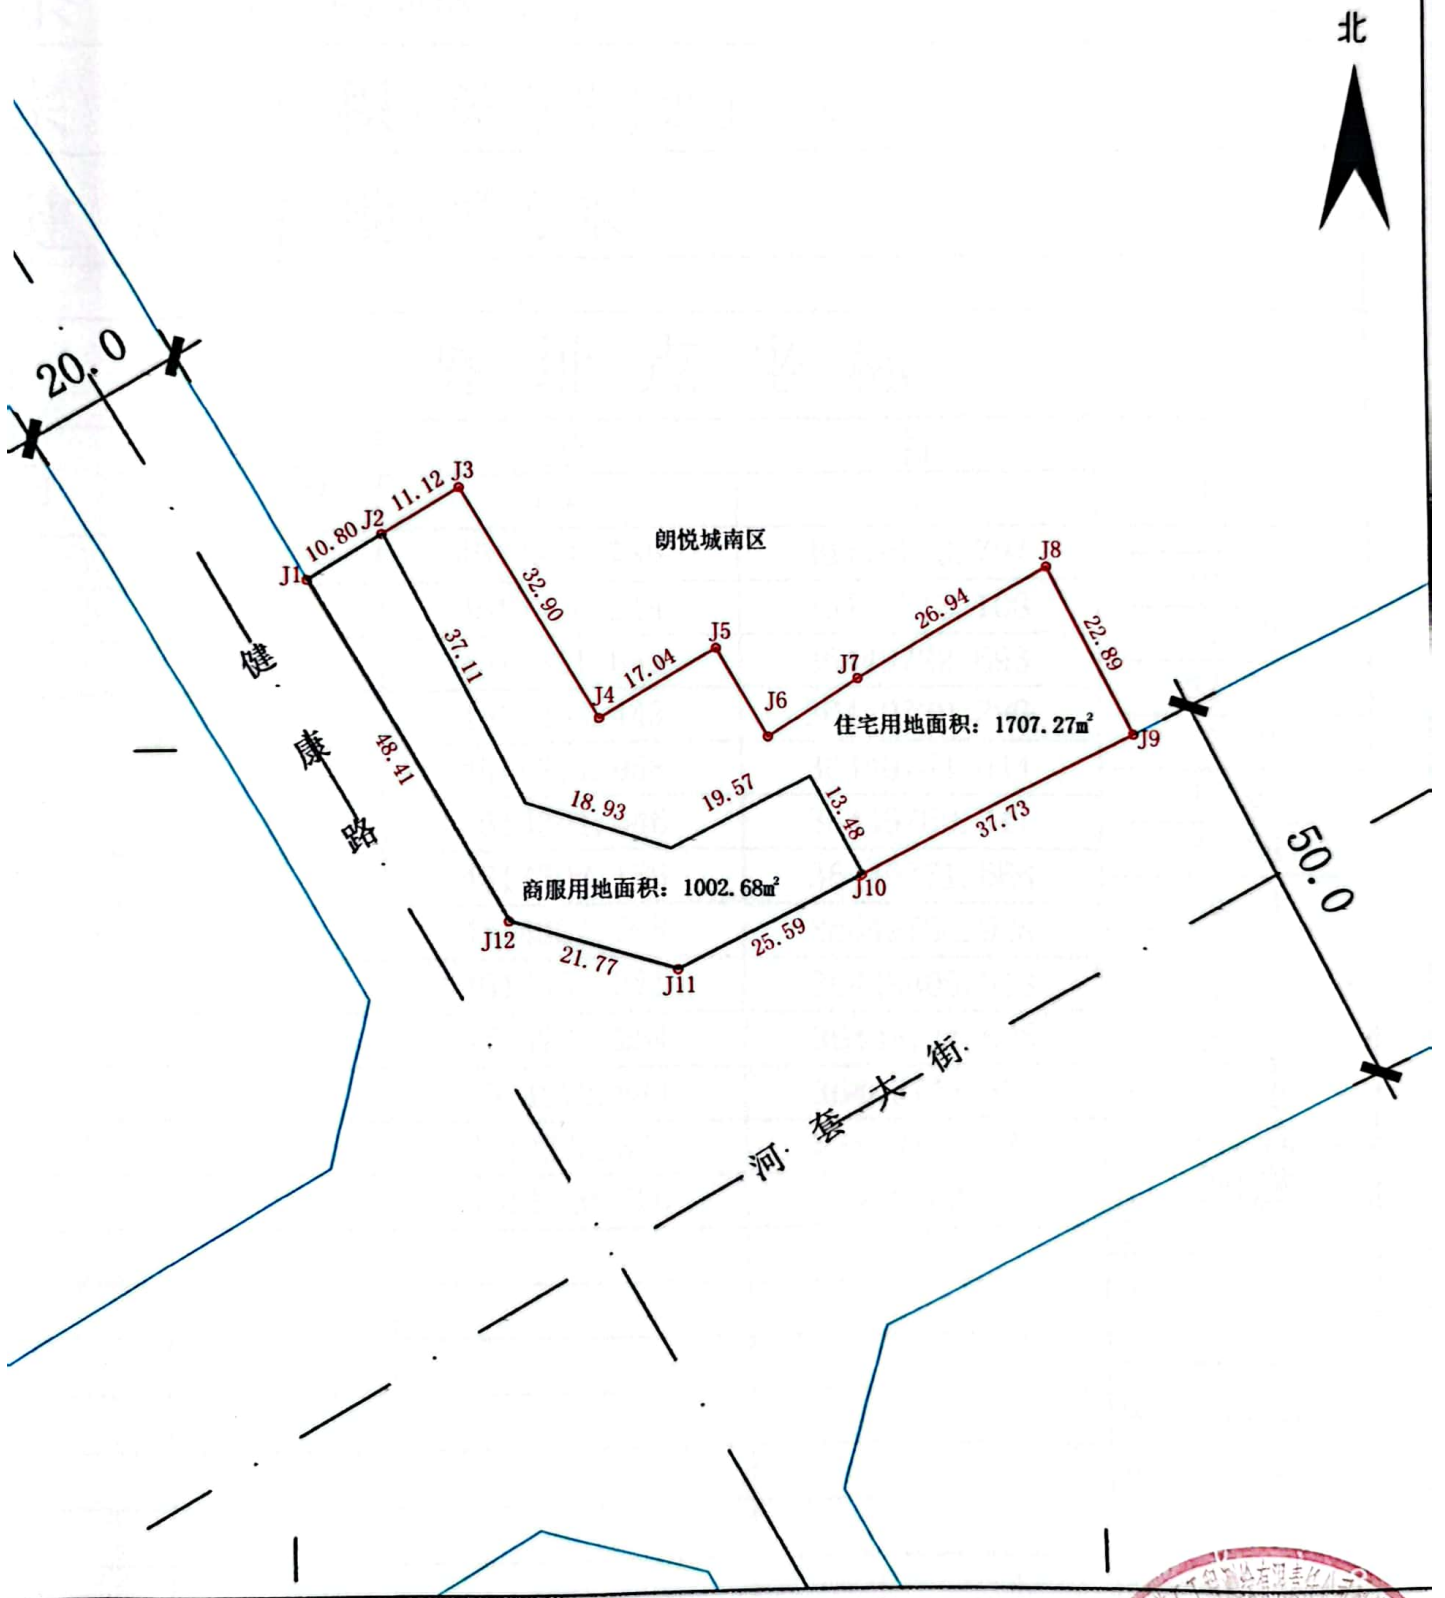

扫描全能王 创建