


# 宗地图

单位: m.m<sup>2</sup>

宗地编号: 1

权利人: 陕坝路(五-街-曙光街)

地籍图号: 4511.80-36450.00

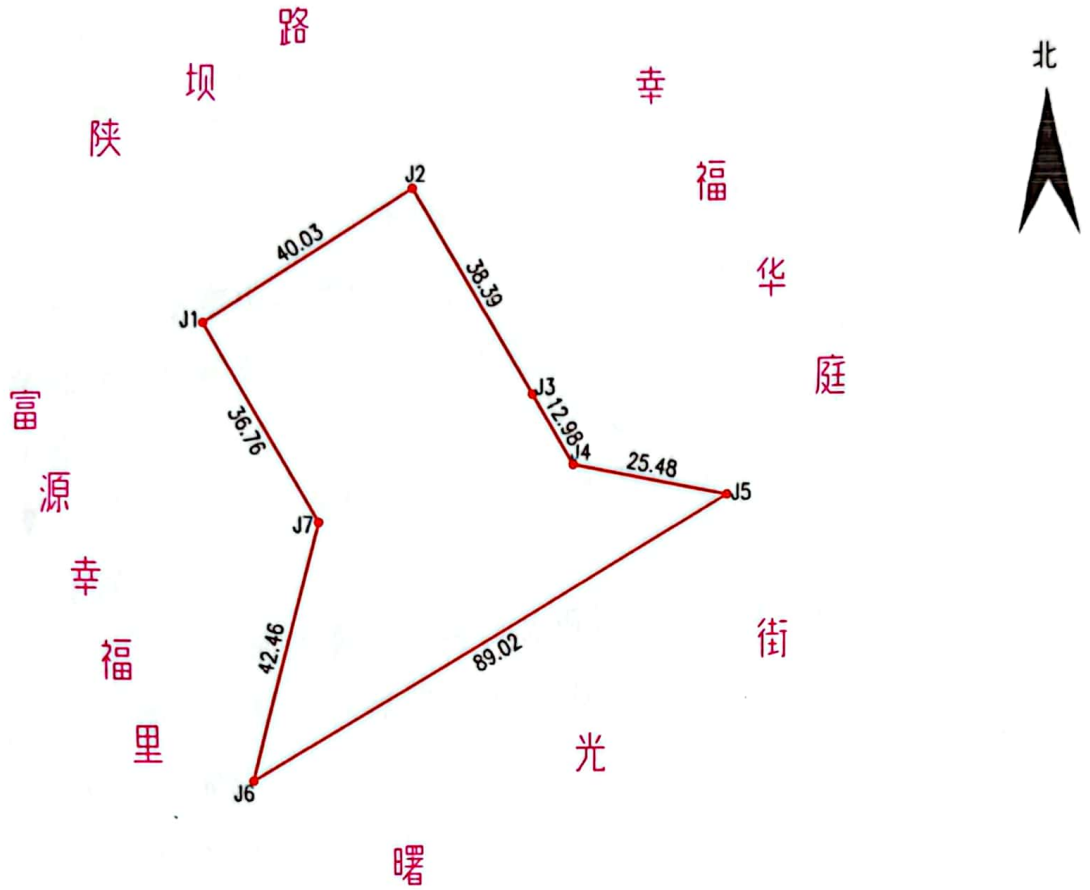

勘测总面积: 3315.49平方米

绘图日期: 2024年1月5日

1:1200

审核日期: 2024年1月5日

2000国家大地坐标系